



DENNA RITNING FÅR IJKE UTAN KARLSON HUSINDUSTRIER AB'S MEDGIVANDE KOPIERAS,
 FÖREVISAS FÖR ELLEK I TLÄMMAS TILL OBEHÖRIGA PERSONER.

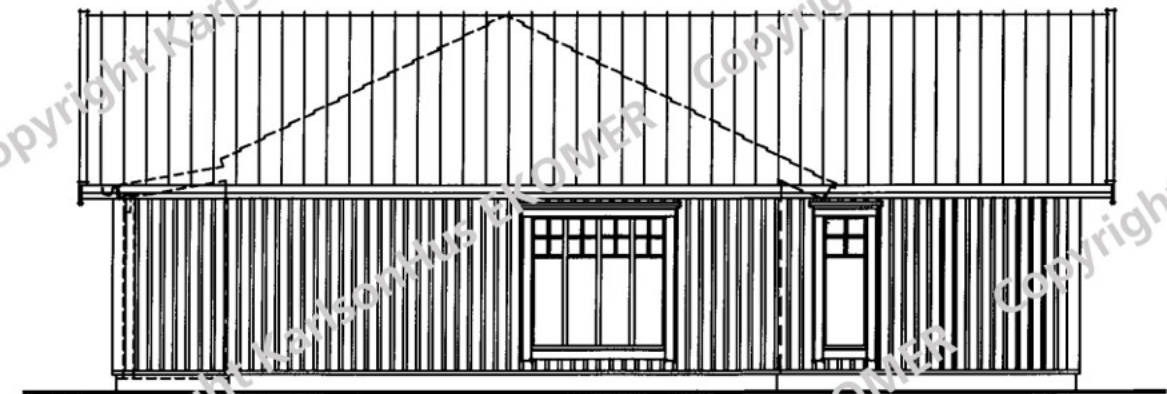


Tel. 0474-555 00 Fax. 0474-109 85
 RITAD/KONSTR. AV MA DATUM 2011-05-05 SKALA 1:100

BET.	ANT.	ÄNDRINGEN AVSER	SIGN	DATUM
VILLA PAPILO				
FASADER				
		PROJ.-NR	RITN.-NR	BET.
			A 11	

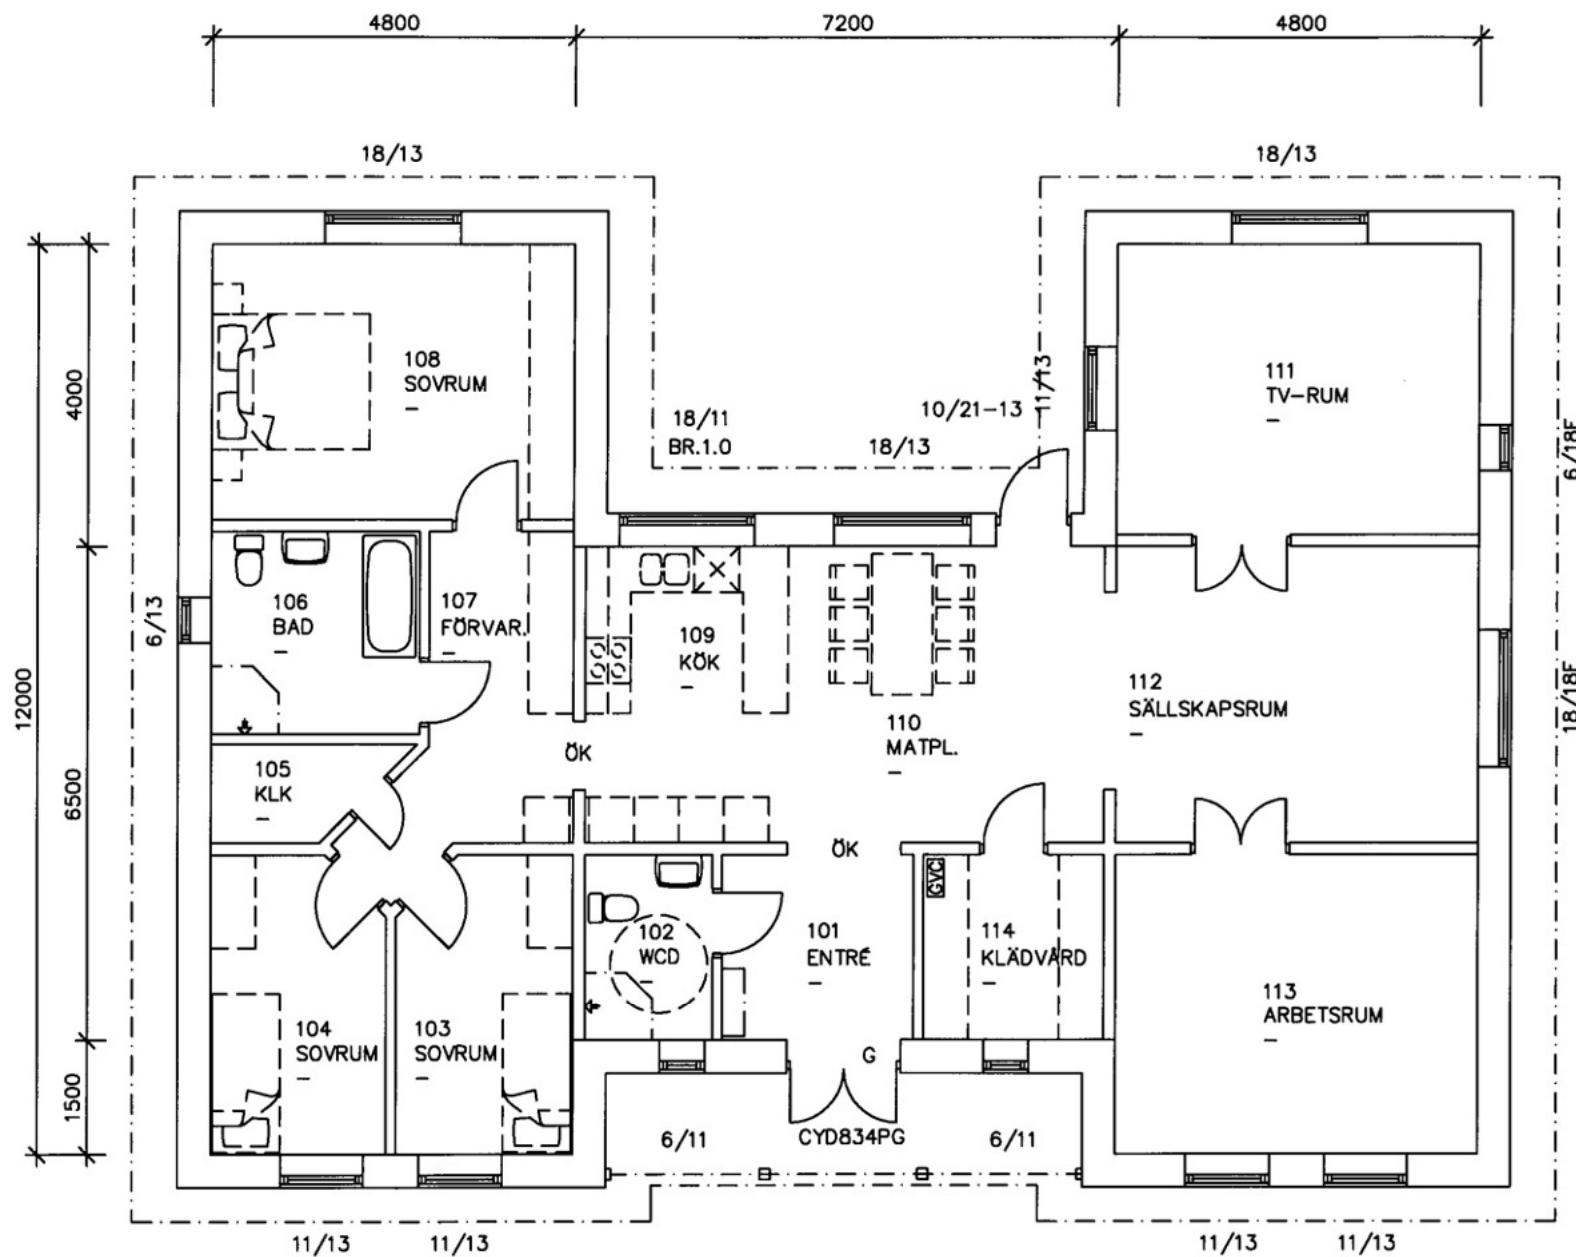

PLAN
BOA 162.0 m²

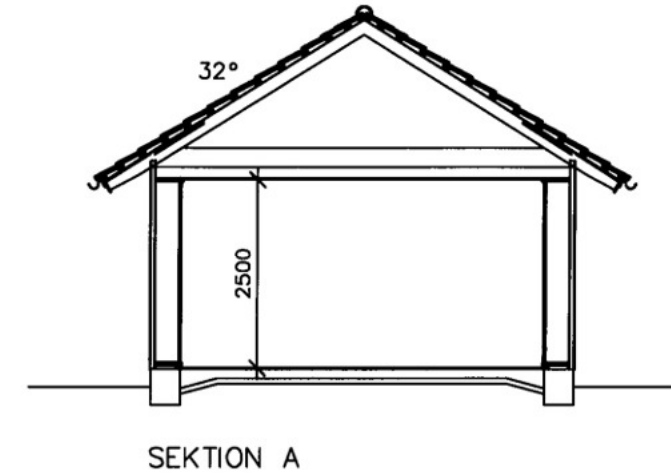

DENNA RITNING FÅR ICKE UTAN KARLSON HUSINDUSTRIER AB'S MEDGIVANDE KOPieras. FÖREVISAS FÖR ELLER UTLÄMNAS TILL OBEHÖRIGA PERSONER.

INFORMATION

STRECKAD INREDNING INGÅR INTE.
SYNLIGA SCHAKT OCH TRUMMOR KAN TILLKOMMA.
BALKAR MED TVÅ LINJER ÄR SYNLIGA, BALKAR MED EN LINJE ÄR DOLDA.

G VID PARDÖRR= GÅNGDÖRR
VID INVÄNDIGA DÖRRÖPPNINGAR GÄLLER:
ÖK= ÖPPNINGSKARM H=2.10
INGET= ÖPPET UPP TILL TAK
BALK= BALK ÖVER ÖPPNING



Tel. 0474-555 00		Fax. 0474-109 85		PROJ.-NR		RITN.-NR		BET.	
RITAD/KONSTR. AV	DATUM	SKALA				A 10			
MA	2011-05-05	1:100							

BET.	ANT.	ÄNDRINGEN AVSER	SIGN	DATUM
------	------	-----------------	------	-------

VILLA PAPILO

PLANER